


PLAZA DEL EVEREST

VIVIENDA: TIPO 16

Portal 4 - Planta Baja - Puerta A


Residencial
INBISA Pinar de Jalón

ESCALA GRÁFICA

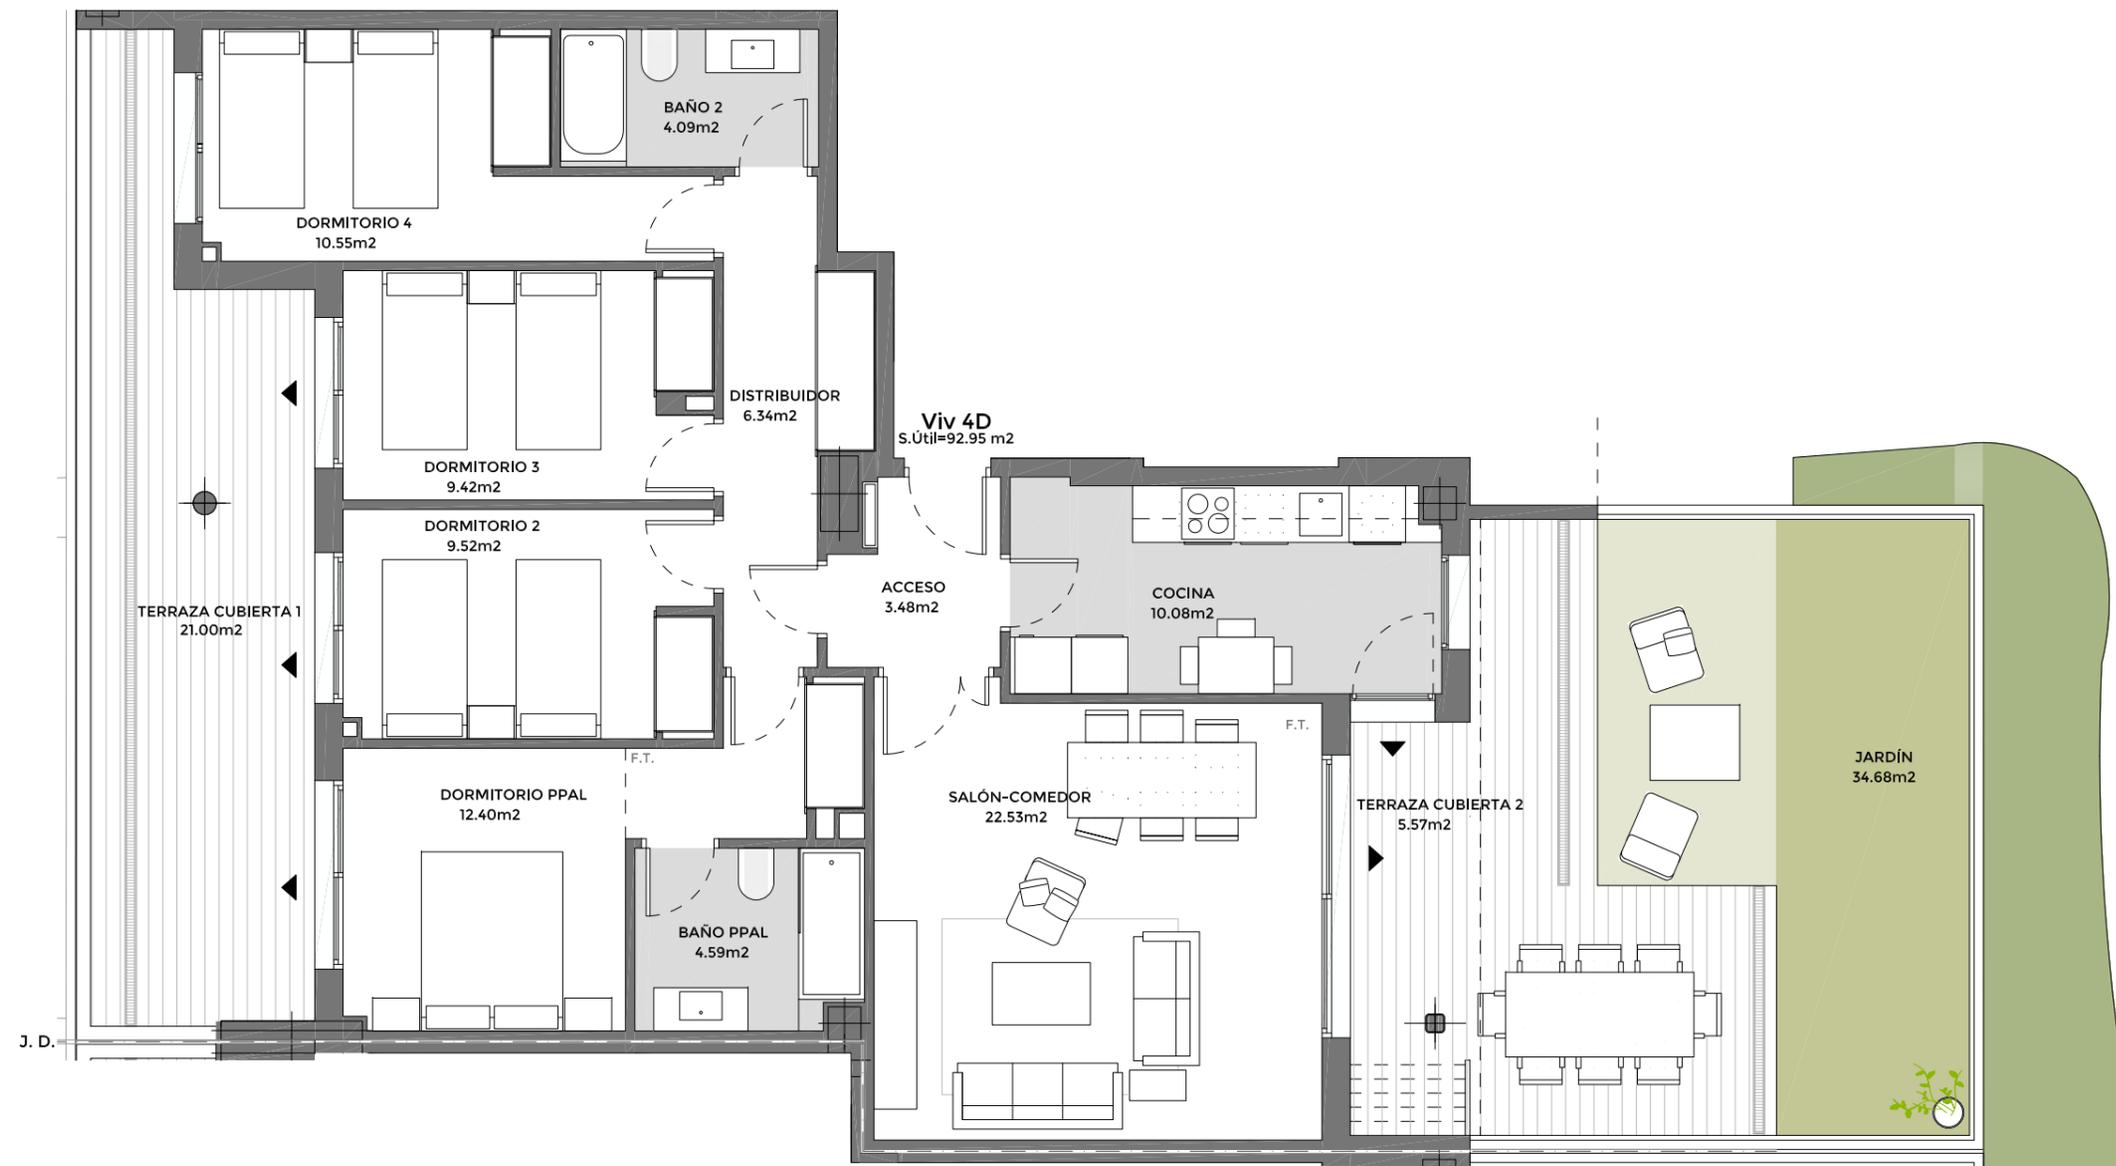

*Todas las superficies incluidas en el plano son útiles. Longitudes y superficies podrán variar levemente durante el proceso de construcción del edificio.

LEYENDA: F.T. Falso Techo.

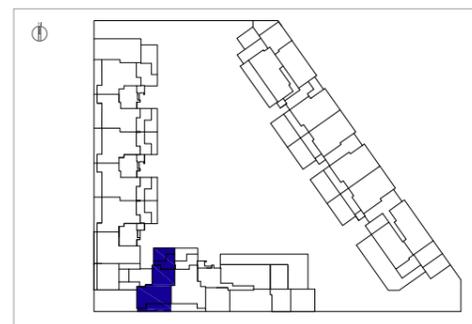

Superficie útil interior:	92.95 m ²
Terraza / Jardín (Sup. construida):	68.10 m ²
Superficie construida con comunes: (total interior + p.p. elementos comunes)	129.14 m ²
Superficie construida total: (total interior + p.p. elementos comunes + terrazas y jardines)	197.24 m ²

Promueve:



Proyecto:

Bentabol + Rodrigo
urbanismo & arquitectura