



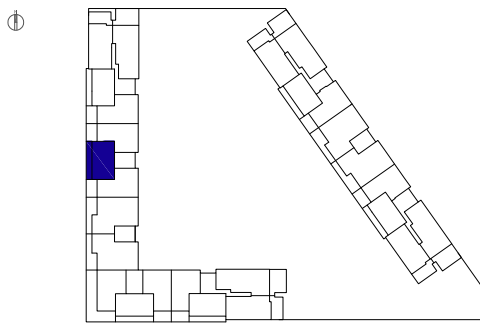

Superficie útil interior:	63.33 m ²
Terraza / Jardin (Sup. construida):	19.70 m ²
Superficie construida con comunes: (total interior + p.p. elementos comunes)	85.96 m ²
Superficie construida total: (total interior + p.p. elementos comunes + terrazas y jardines)	105.66 m ²

Promueve:

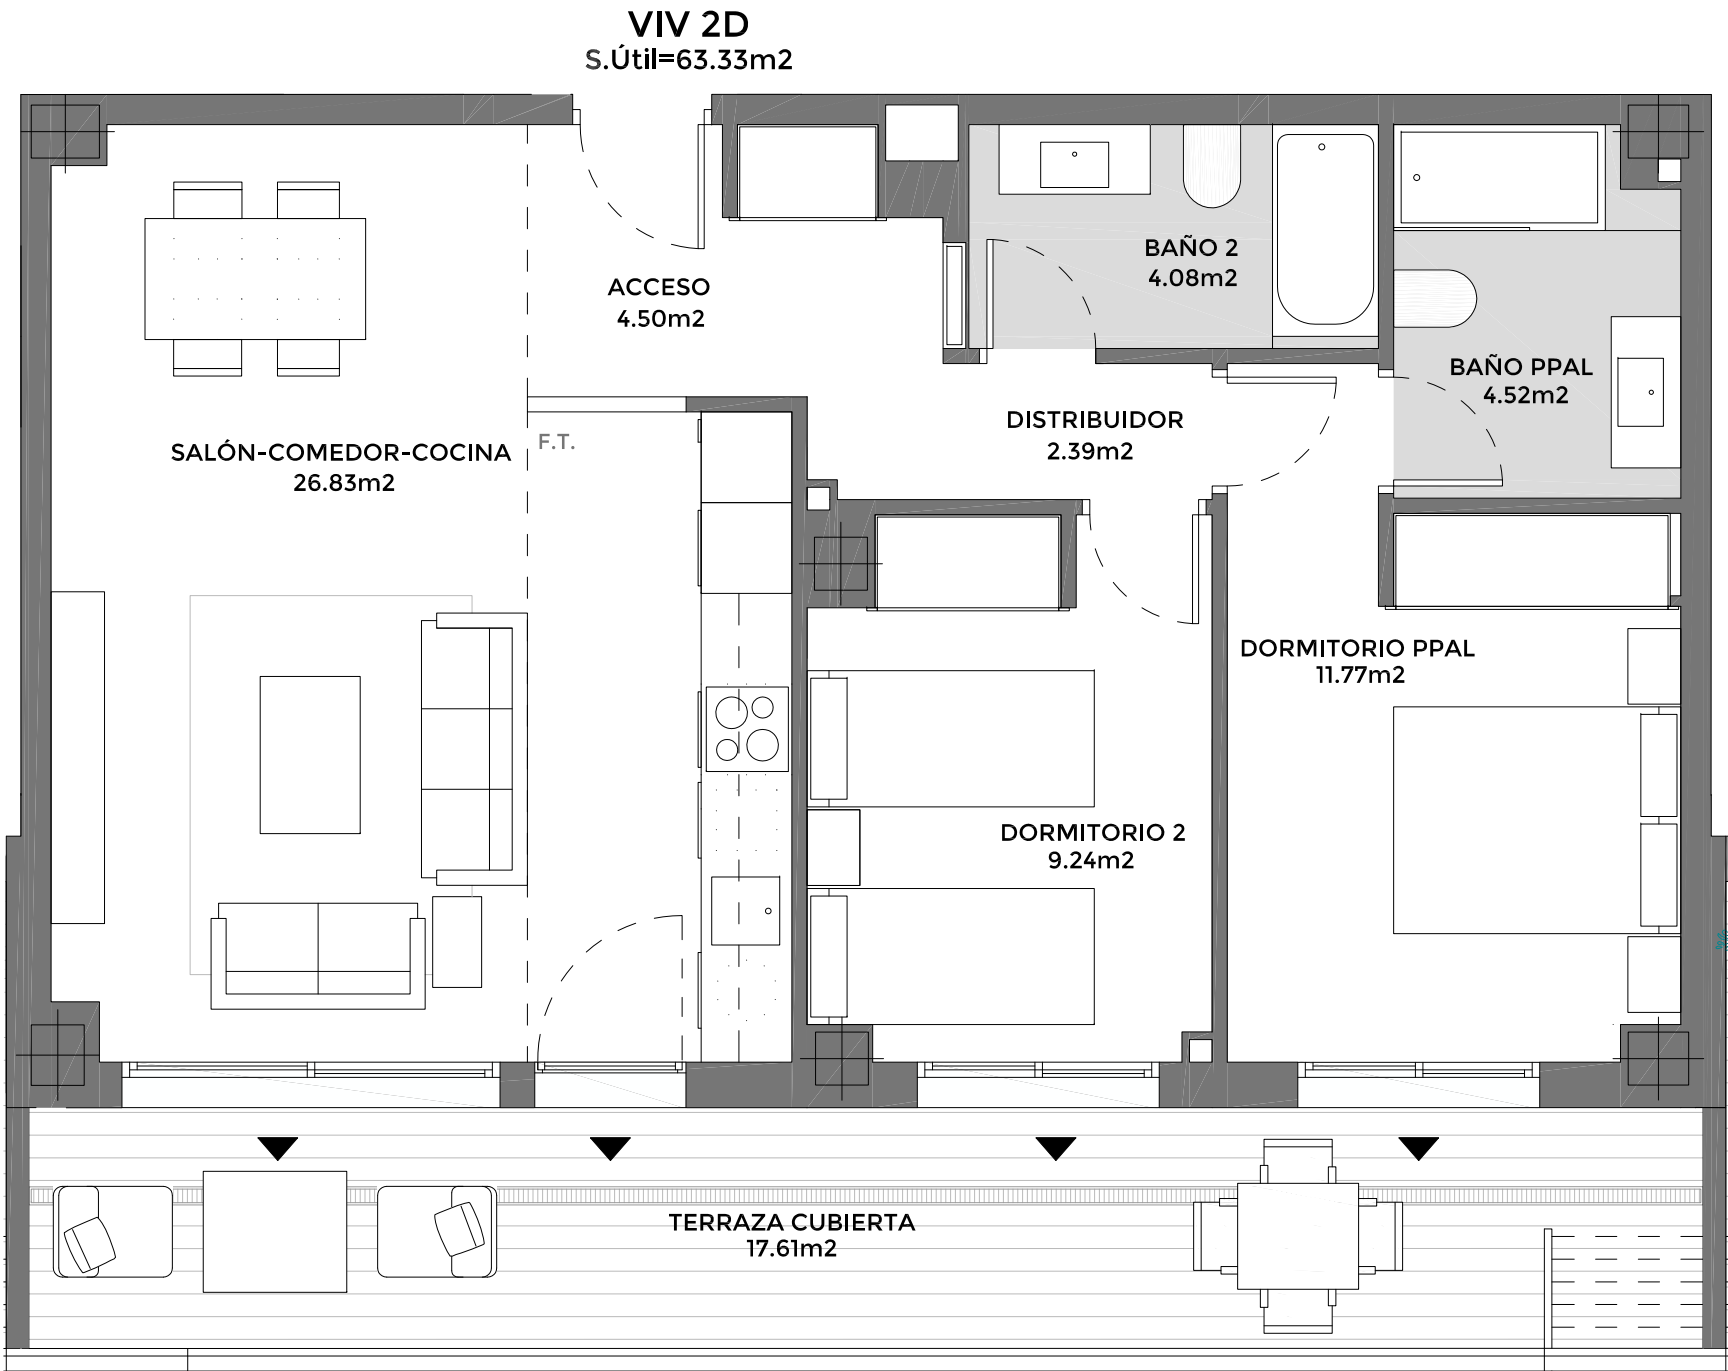

Proyecto:

Bentabol + Rodrigo
urbanismo & arquitectura

*Todas las superficies incluidas en el plano son útiles. Longitudes y superficies podrán variar levemente durante el proceso de construcción del edificio. LEYENDA: F.T. Falso Techo.

La promotora se reserva el derecho de modificar la documentación contenida en la presente ficha en aquellos supuestos técnicos, de suministro, o por exigencia de normativa aplicable que tengan el carácter de imprevisibles, siempre y cuando sean de escasa entidad y no supongan alteración del precio de venta. La situación del mobiliario, sanitarios, y elementos auxiliares se grafía a modo informativo, así como color y/o textura de los materiales representados. Todo ello con la conformidad de la Dirección Facultativa.