
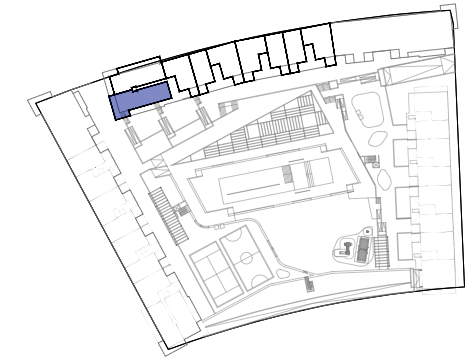
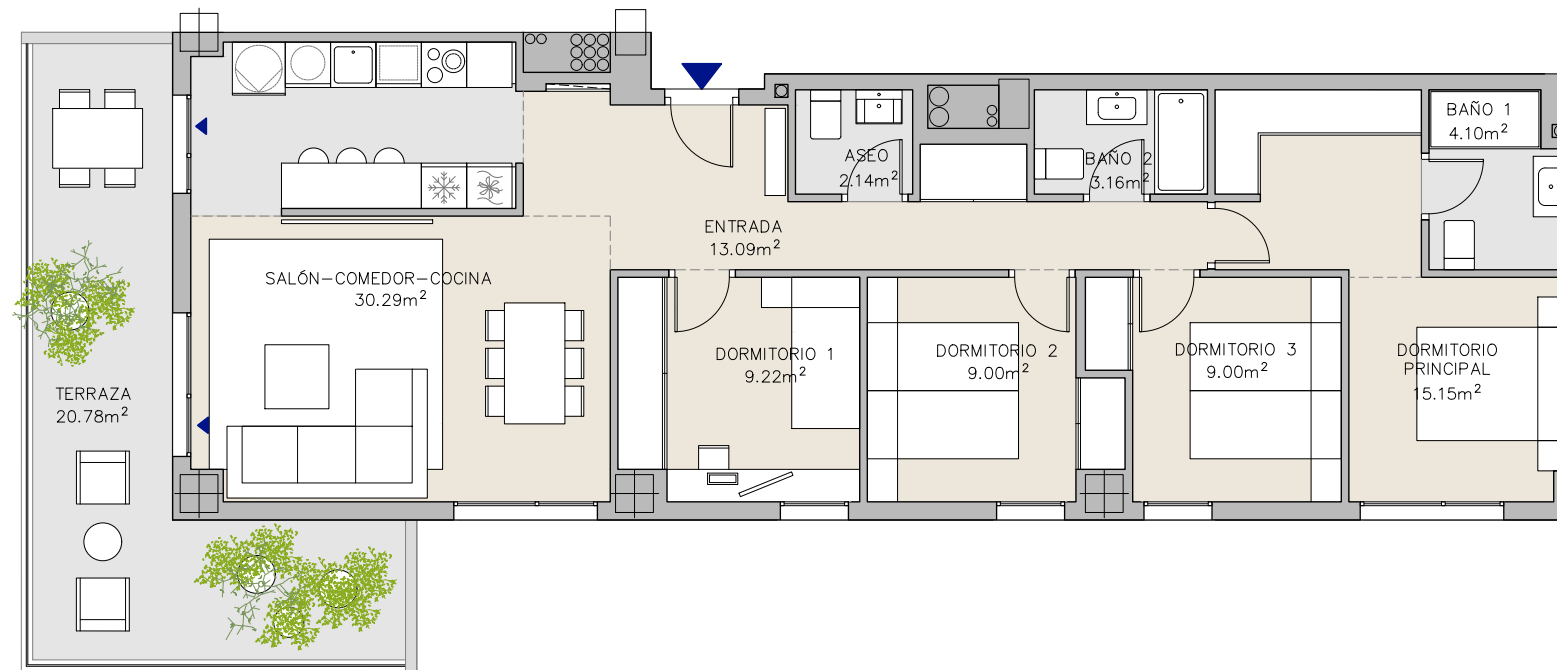


VIVIENDA:  
Portal 1 - Planta 1 - Puerta C

Residencial  
**INBISA** *Entrenúcleos*

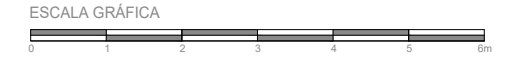

Terraza (Sup. construida):	17,98 m <sup>2</sup>
Superficie construida interior con comunes:	129,66 m <sup>2</sup>
Superficie construida total:	147,64 m <sup>2</sup>
<small>según BOJA 218/2005</small>	
Superficie útil total:	103,47 m <sup>2</sup>
Superficie construida total:	137,97 m <sup>2</sup>

Promueve:

Proyecto:



\*Todas las superficies incluidas en el plano son útiles

La documentación gráfica e imágenes contenidas en la presente información comercial son ilustrativas y orientativas, y han sido realizadas de conformidad con un proyecto técnico inicial que podrá modificarse por razones técnicas, de suministro, jurídicas o administrativas, con la conformidad de la dirección facultativa. El mobiliario, electrodomésticos y decoración de las imágenes, infografías y planos no están incluidos en el precio de la vivienda y anejos, excepto aquellos que estén incluidos expresamente en la memoria de calidades.